


A74 Lichtband - First - Ziegel - Zwischensparren mit Zwischensparrendämmung

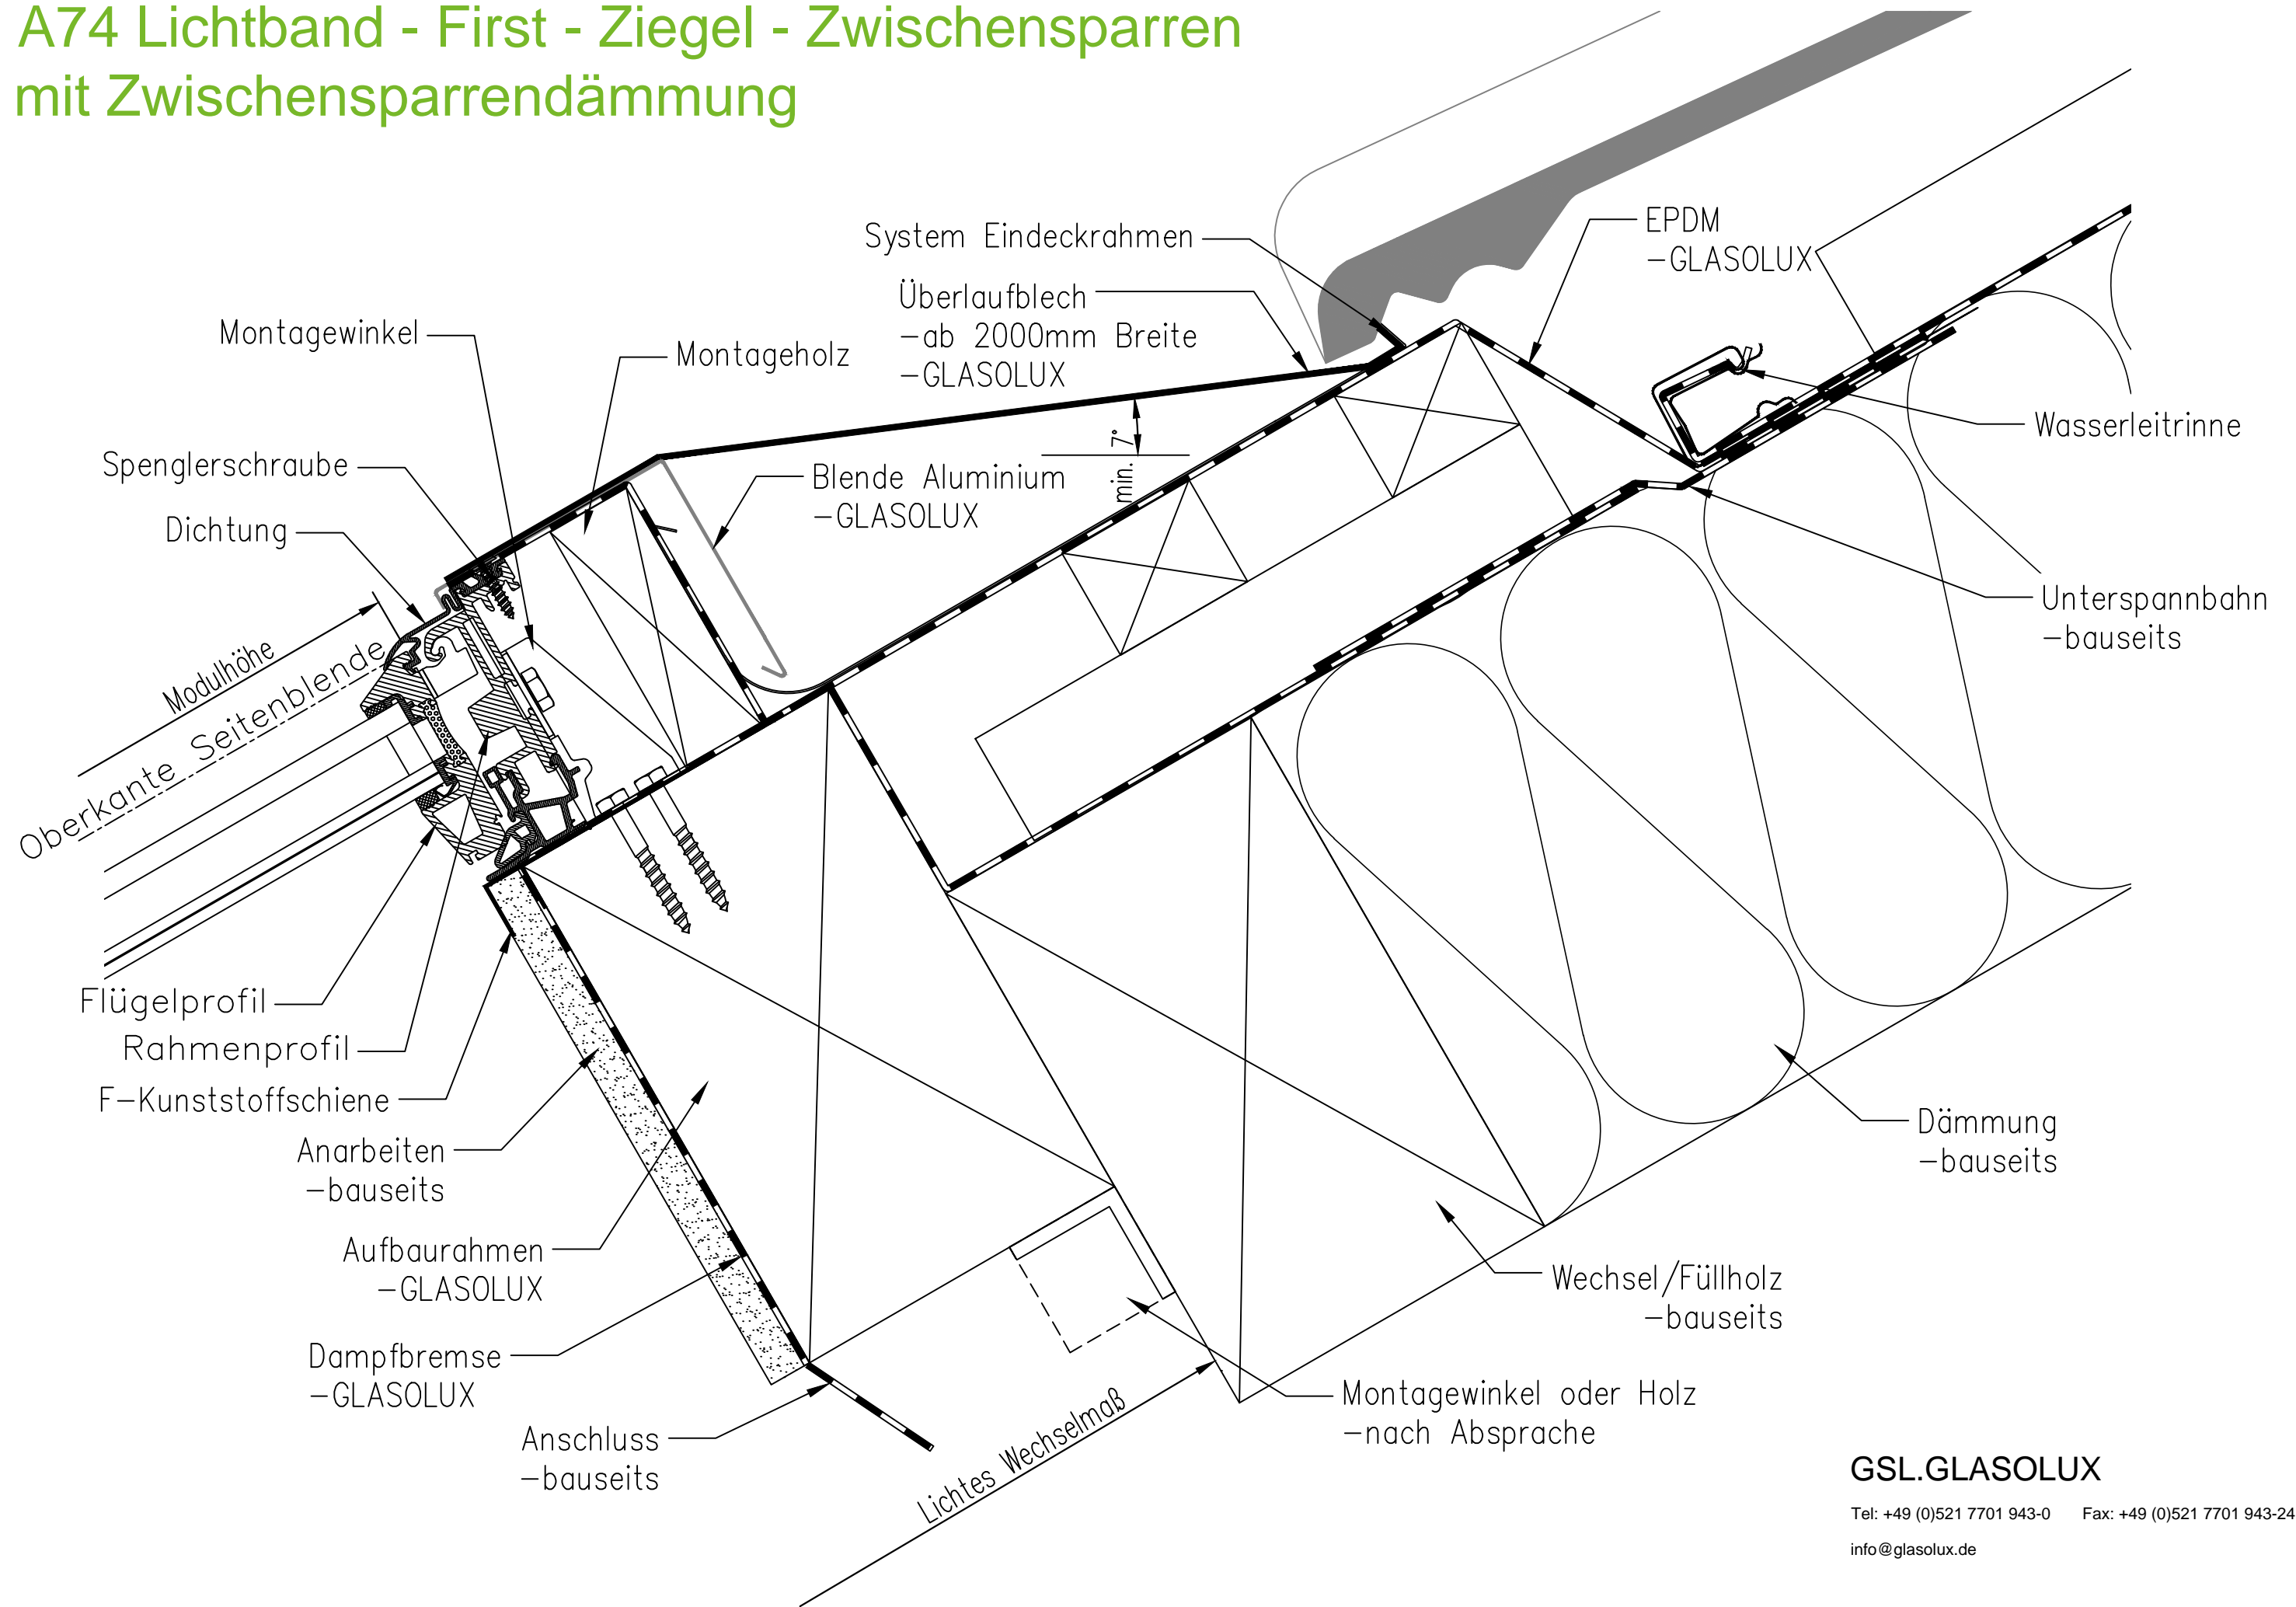

GSL.GLASOLUX

Tel: +49 (0)521 7701 943-0 Fax: +49 (0)521 7701 943-24
 info@glasolux.de