


# A98 Lichtband - First - Ziegel - Zwischensparren mit Zwischensparrendämmung

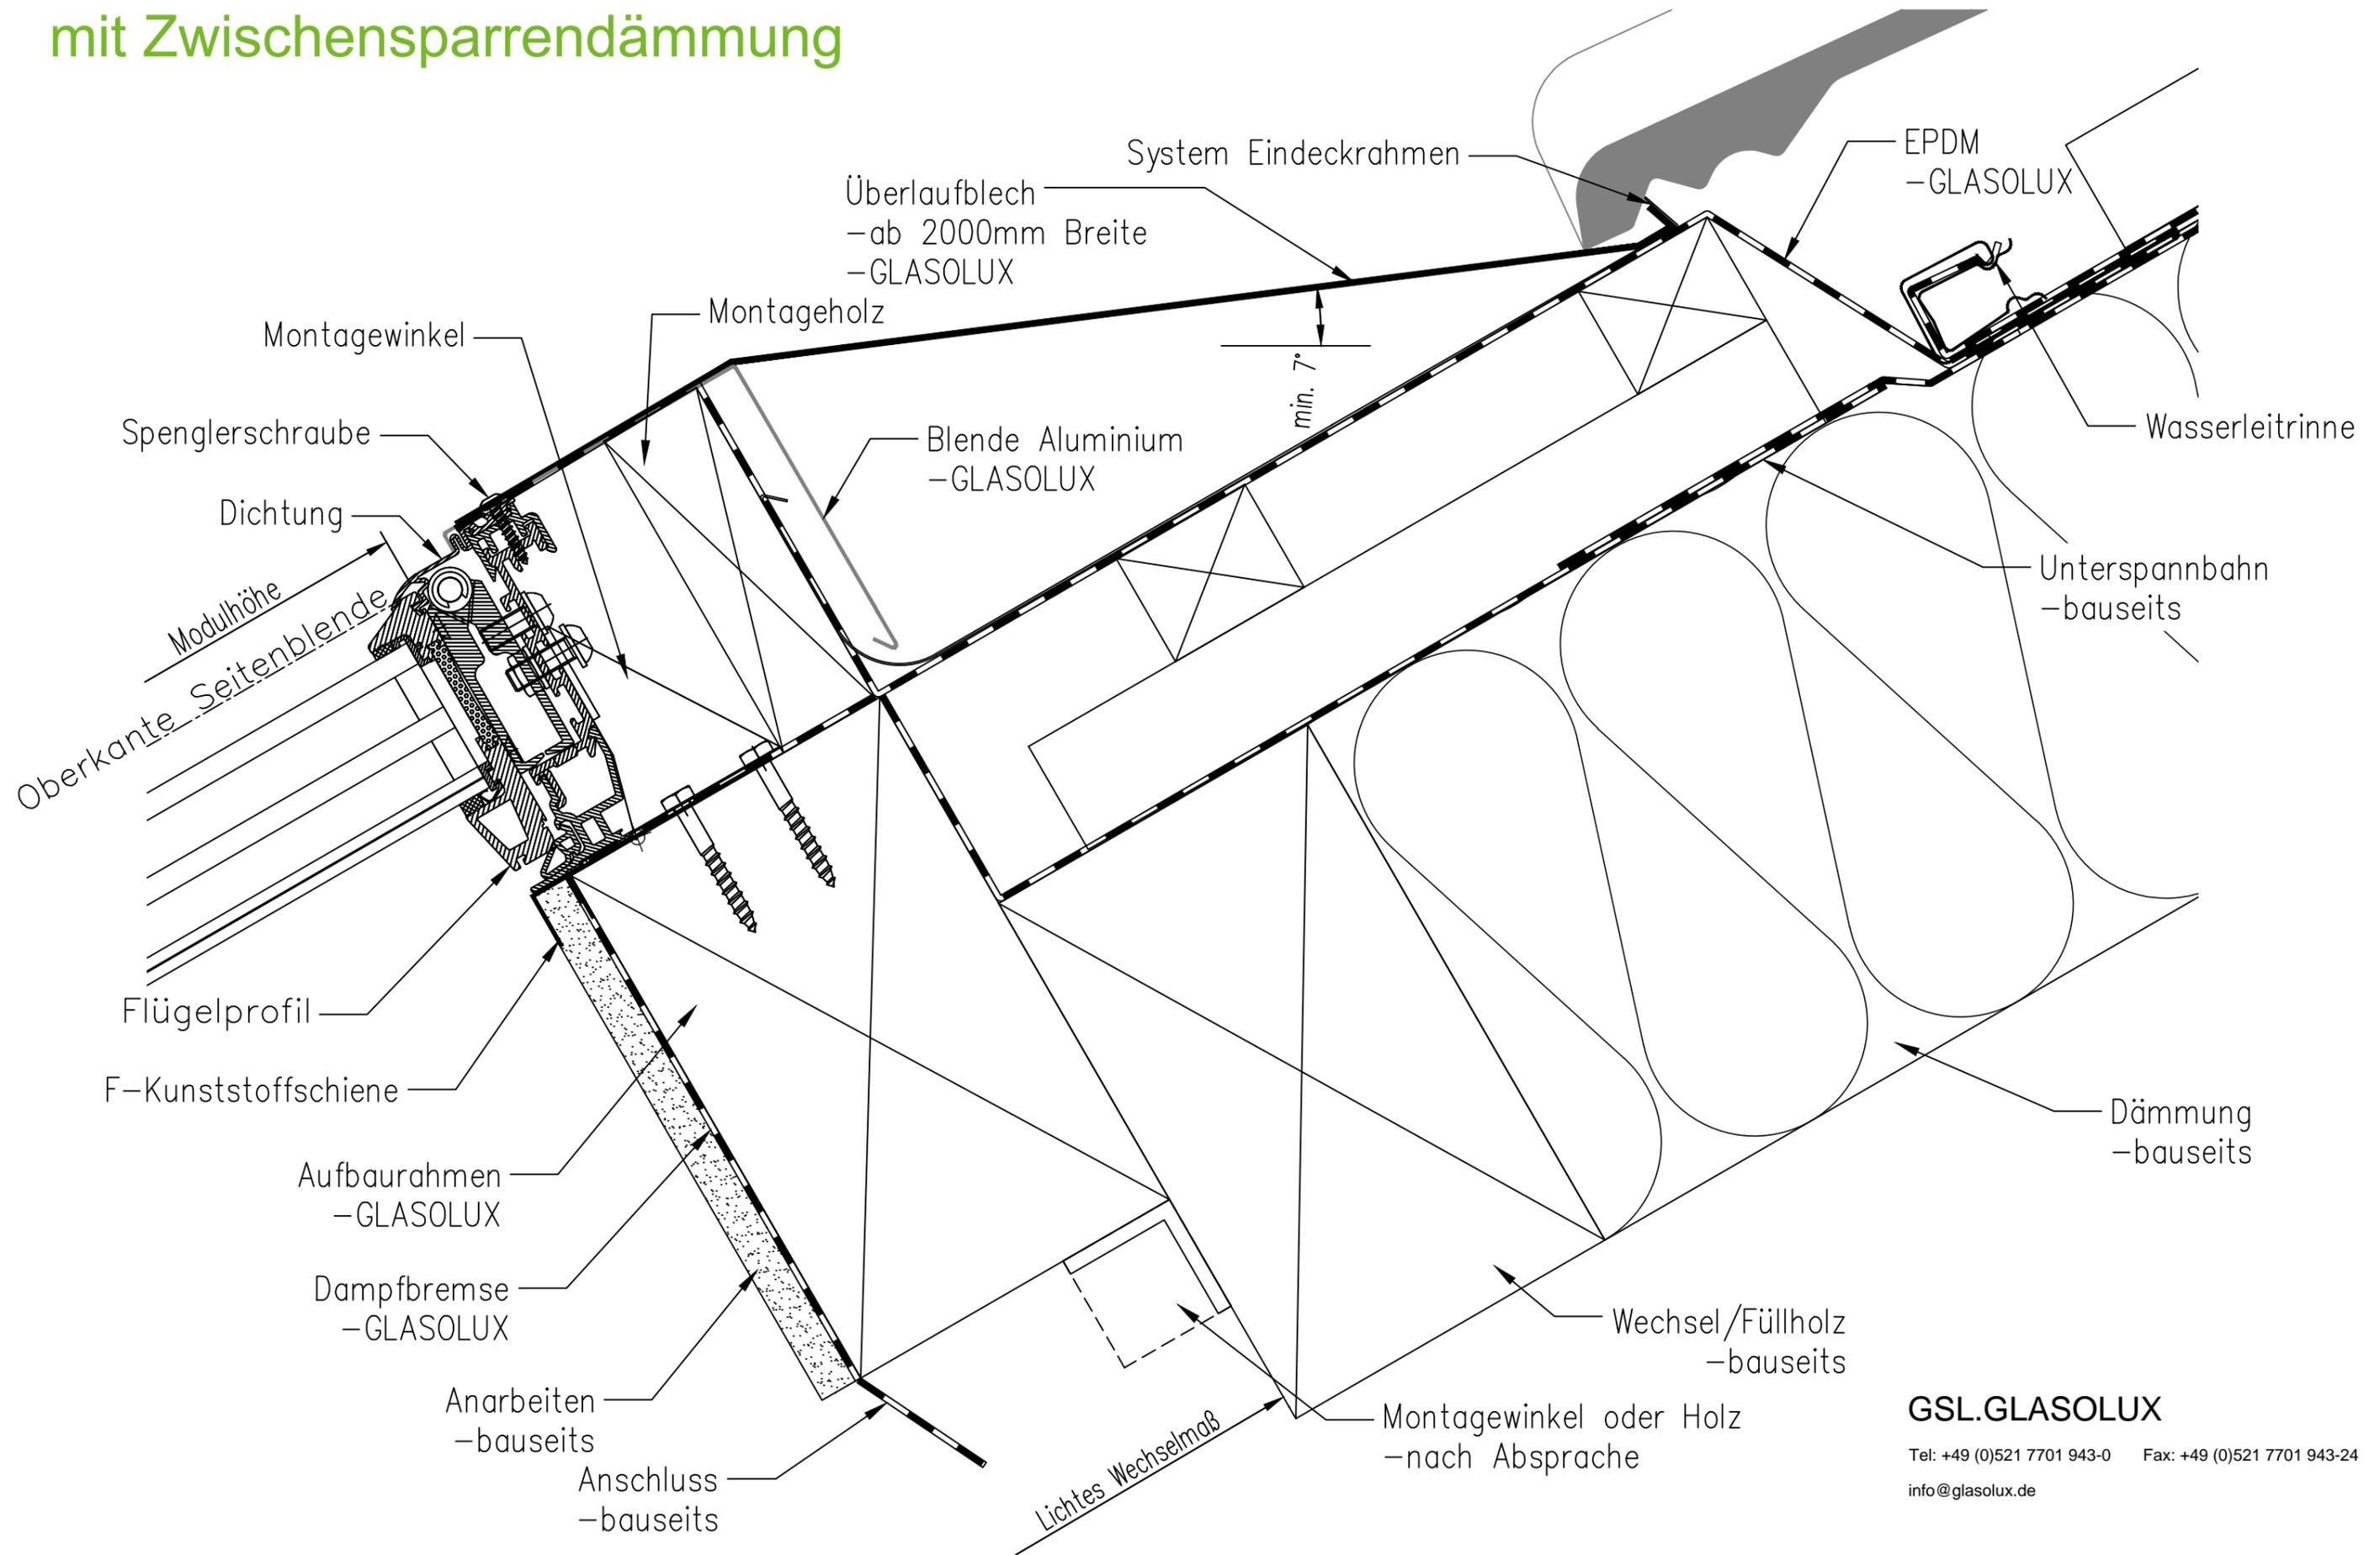

**GSL.GLASOLUX**

Tel: +49 (0)521 7701 943-0 Fax: +49 (0)521 7701 943-24  
info@glasolux.de